


ONTRUIMINGSPLAN

-  Uitgang
-  Nooduitgang
-  Brandslang
-  Meterkast

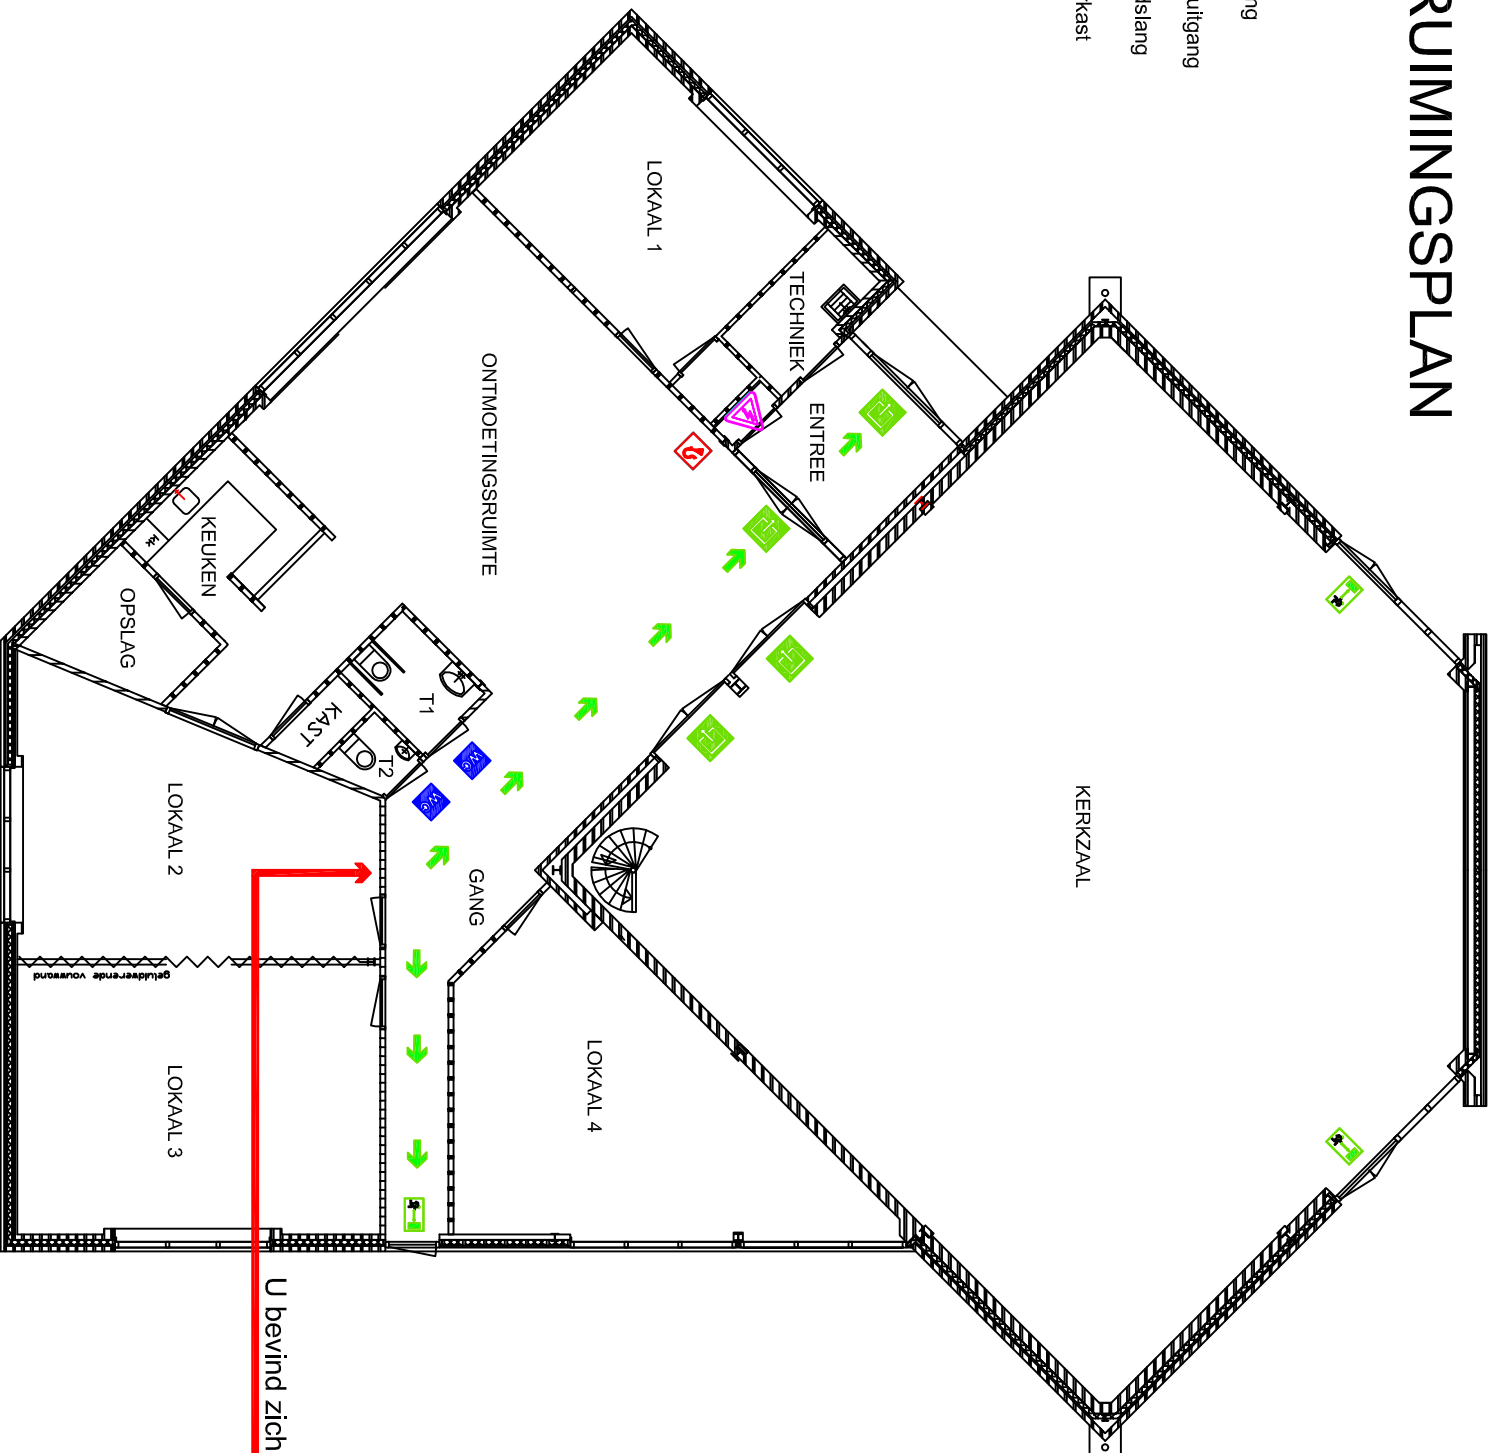

U bevindt zich hier